


-Réz De Chaussée-

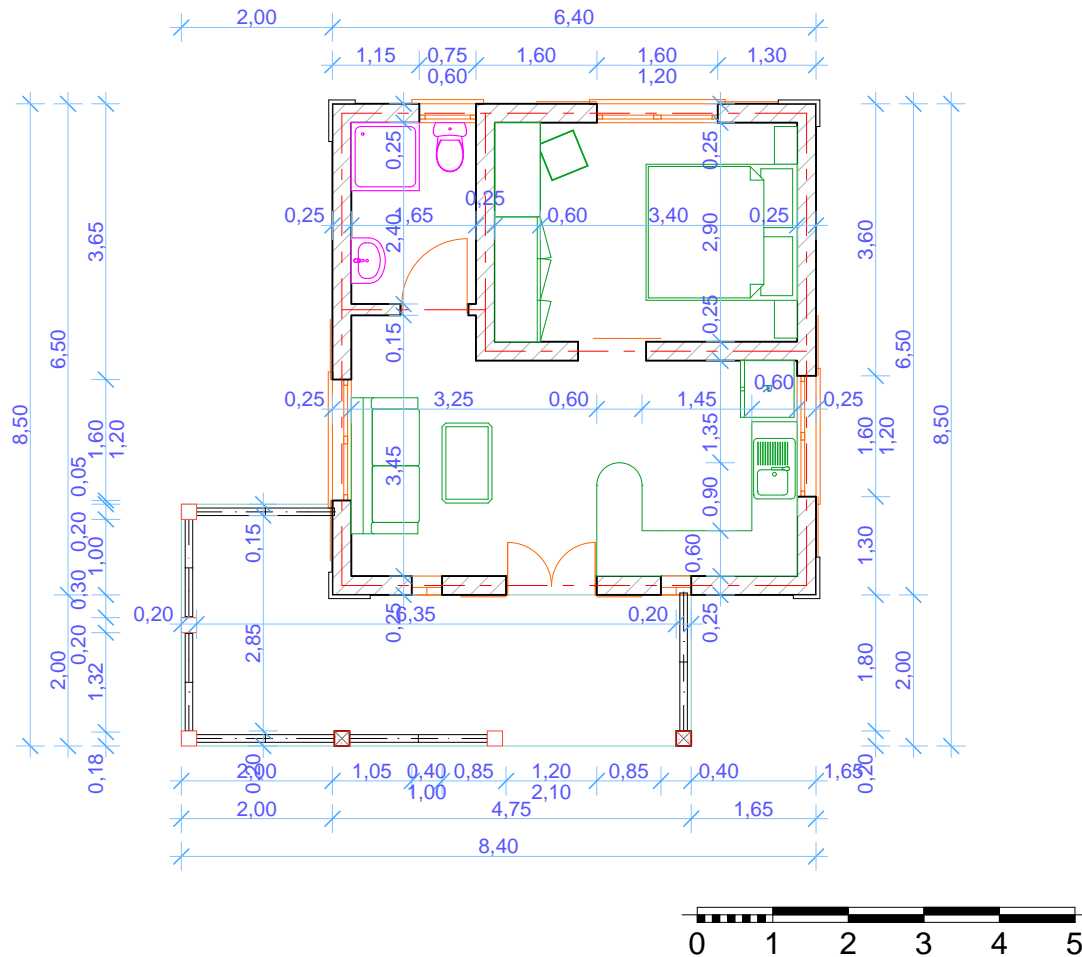

Indice : 01
 MAITRE D'OUVRAGE :
 M.
 RAZAFINDRAKOTO

Modifications :
 MAITRE D'OEUVRE :

AFFAIRE :
**Construction d'une
 habitation à Ambohimalaza**

Objet : Réz de Chaussée
 Echelle : 1:100
 Date : lundi 7 juin 2010

PLAN N°
1

PHASE :
PC