

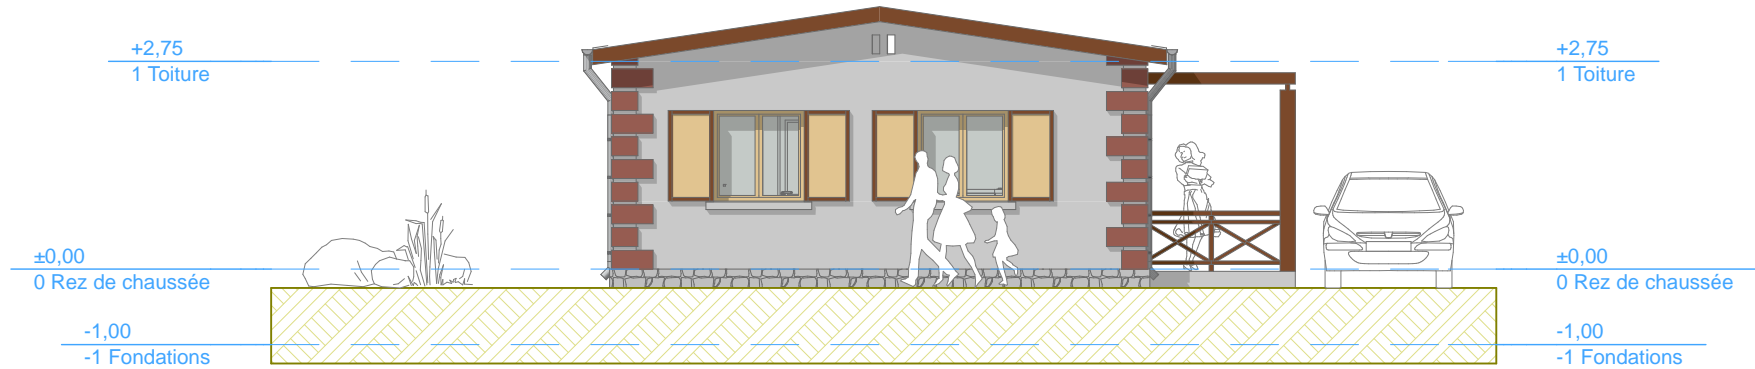


# -Façade Latérale Gauche-

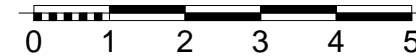

# -Façade Latérale Droite-

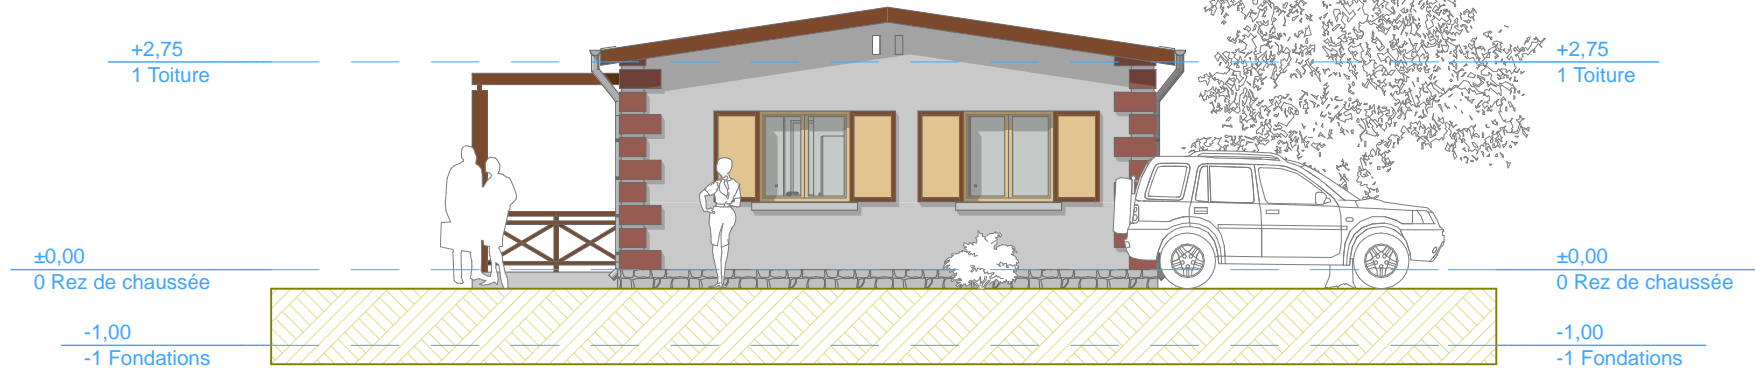

Indice : 01	Modifications :			PLAN N°	PHASE :
MAITRE D'OUVRAGE :	MAITRE D'OEUVRE :	AFFAIRE :		3	ESQ
EKAR Md Stanislas Kostka Ambohijanahary		Construction d'habitations jumellées à Ambohijanahary			
		Objet :	Echelle :	Date :	
		Façades Latérales	1:100	03/04/2011	