


-Réz De Chaussée-

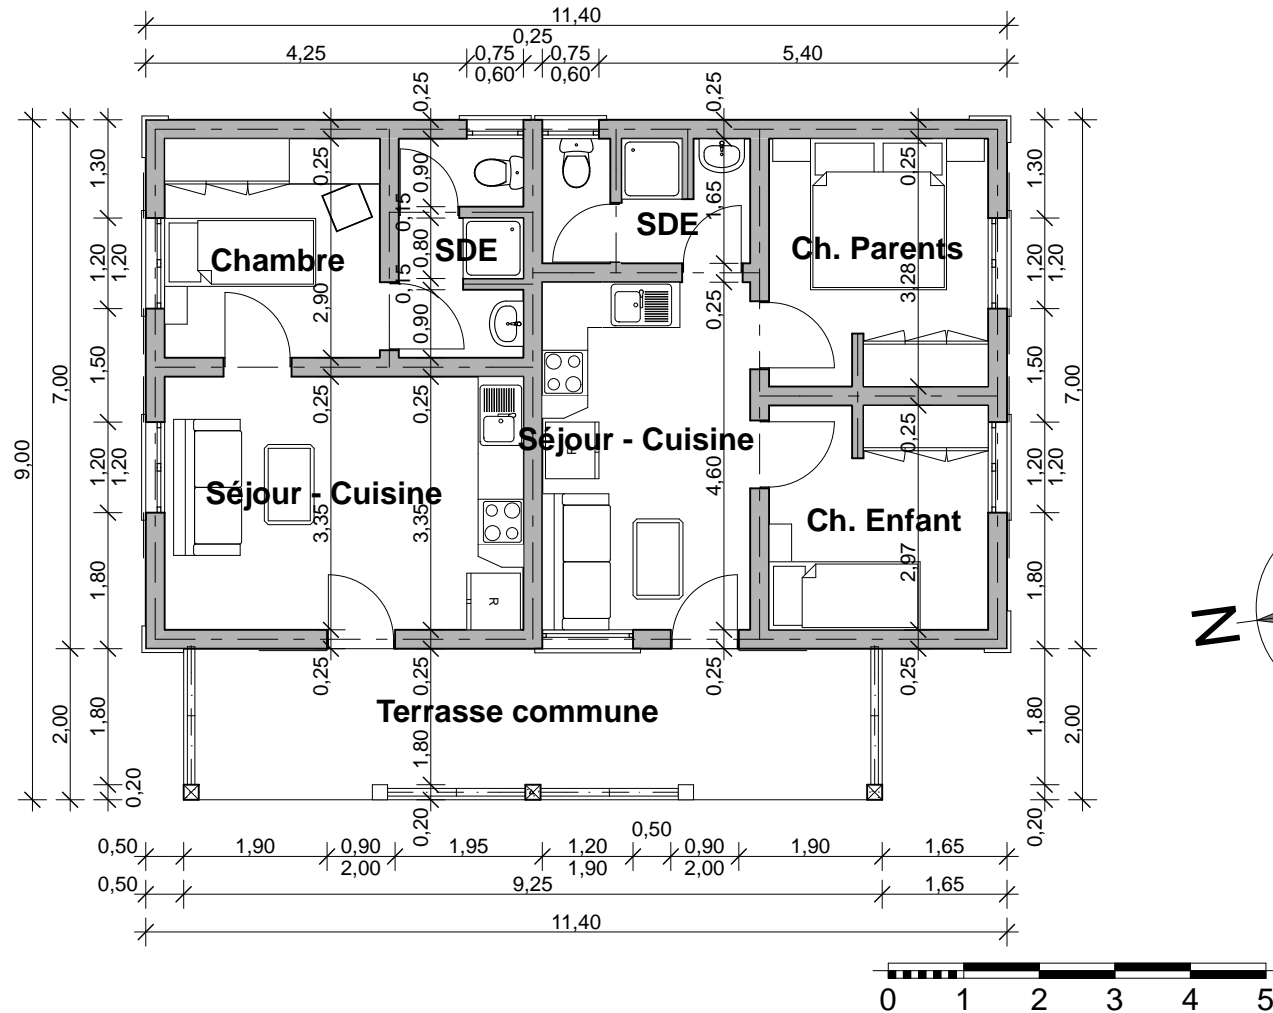

Indice : 01
 MAITRE D'OUVRAGE :
 EKAR Md Stanislas
 Kostka
 Ambohijanahary

Modifications :
 MAITRE D'OEUVRE :

AFFAIRE : **Construction d'habitations jumellées à Ambohijanahary**
 Objet : Réz de Chaussée
 Echelle : 1:100
 Date : 03/04/2011

PLAN N°
1

PHASE :
ESQ